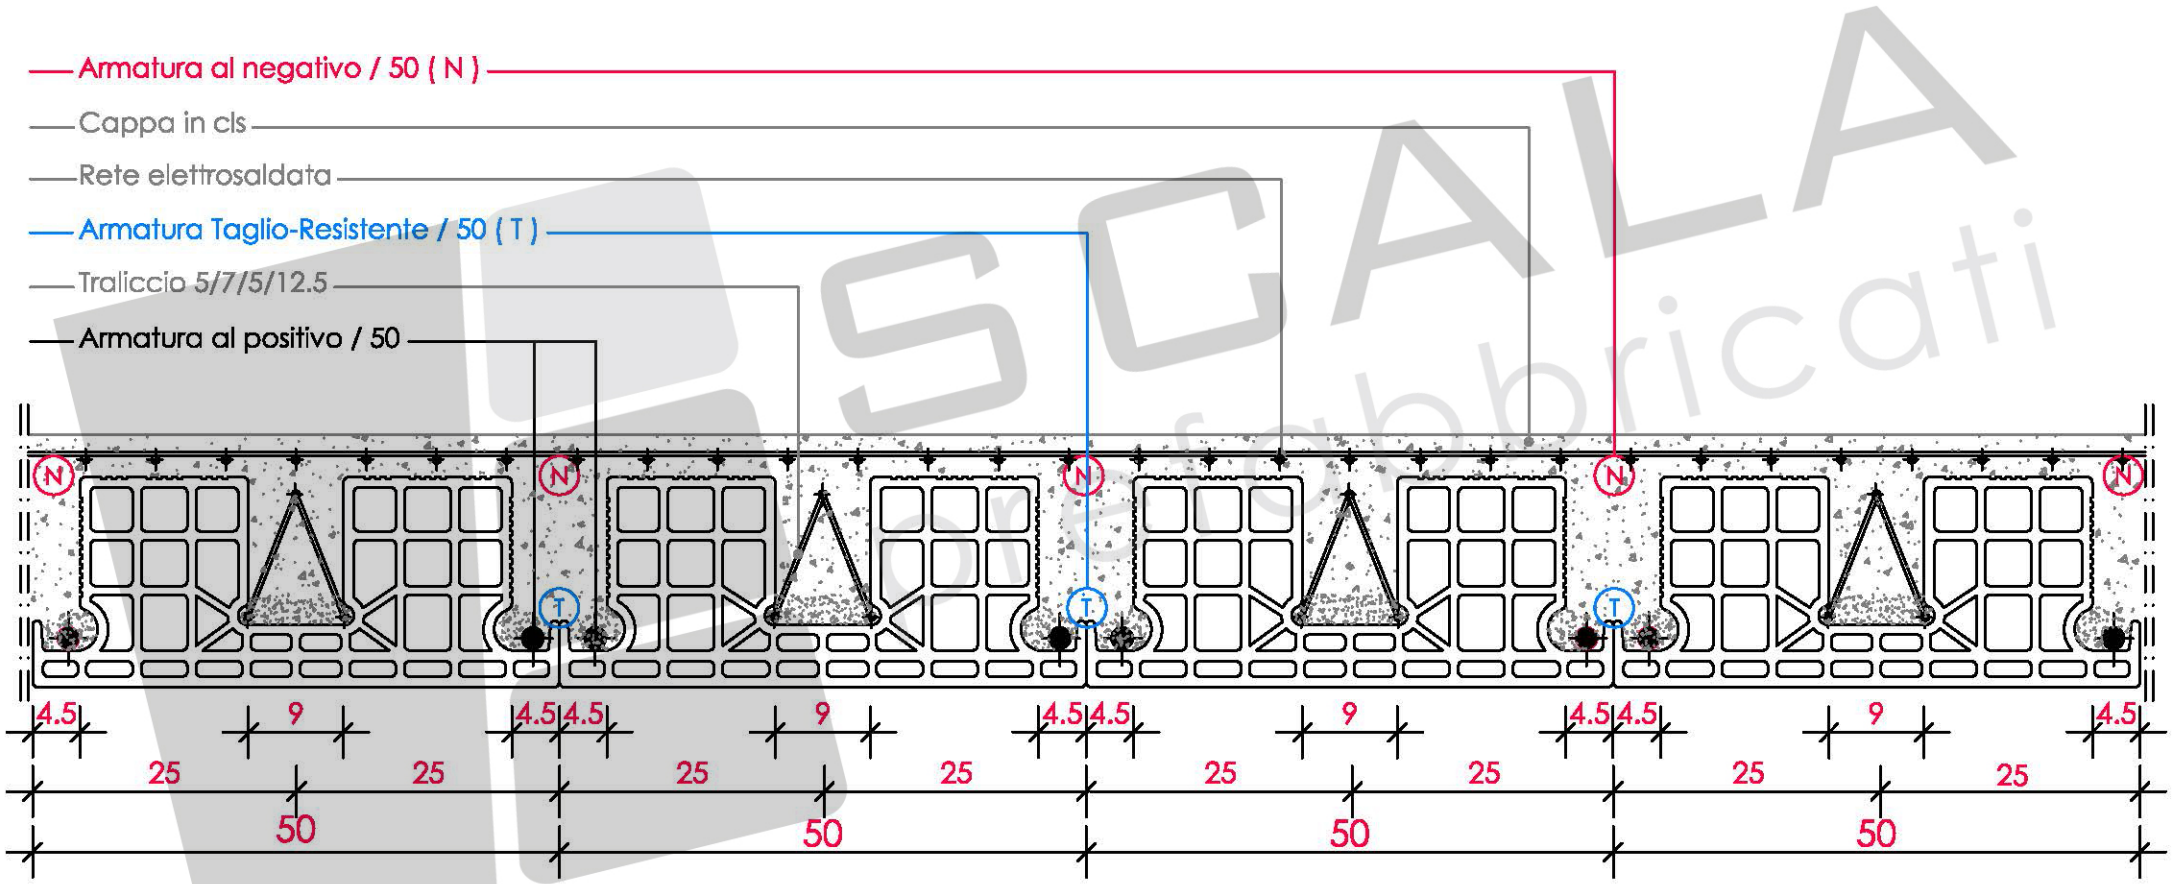
Armatura al negativo / 50 (N)
Cappa in cls
Rete elettrosaldata
Armatura Taglio-Resistente / 50 (T)
Traliccio 5/7/5/12.5
Armatura al positivo / 50
N
T
4.5
9
25
50